ZAŁĄCZNIK NR 2b DO ZAPYTANIA OFERTOWEGO NR 8/2020

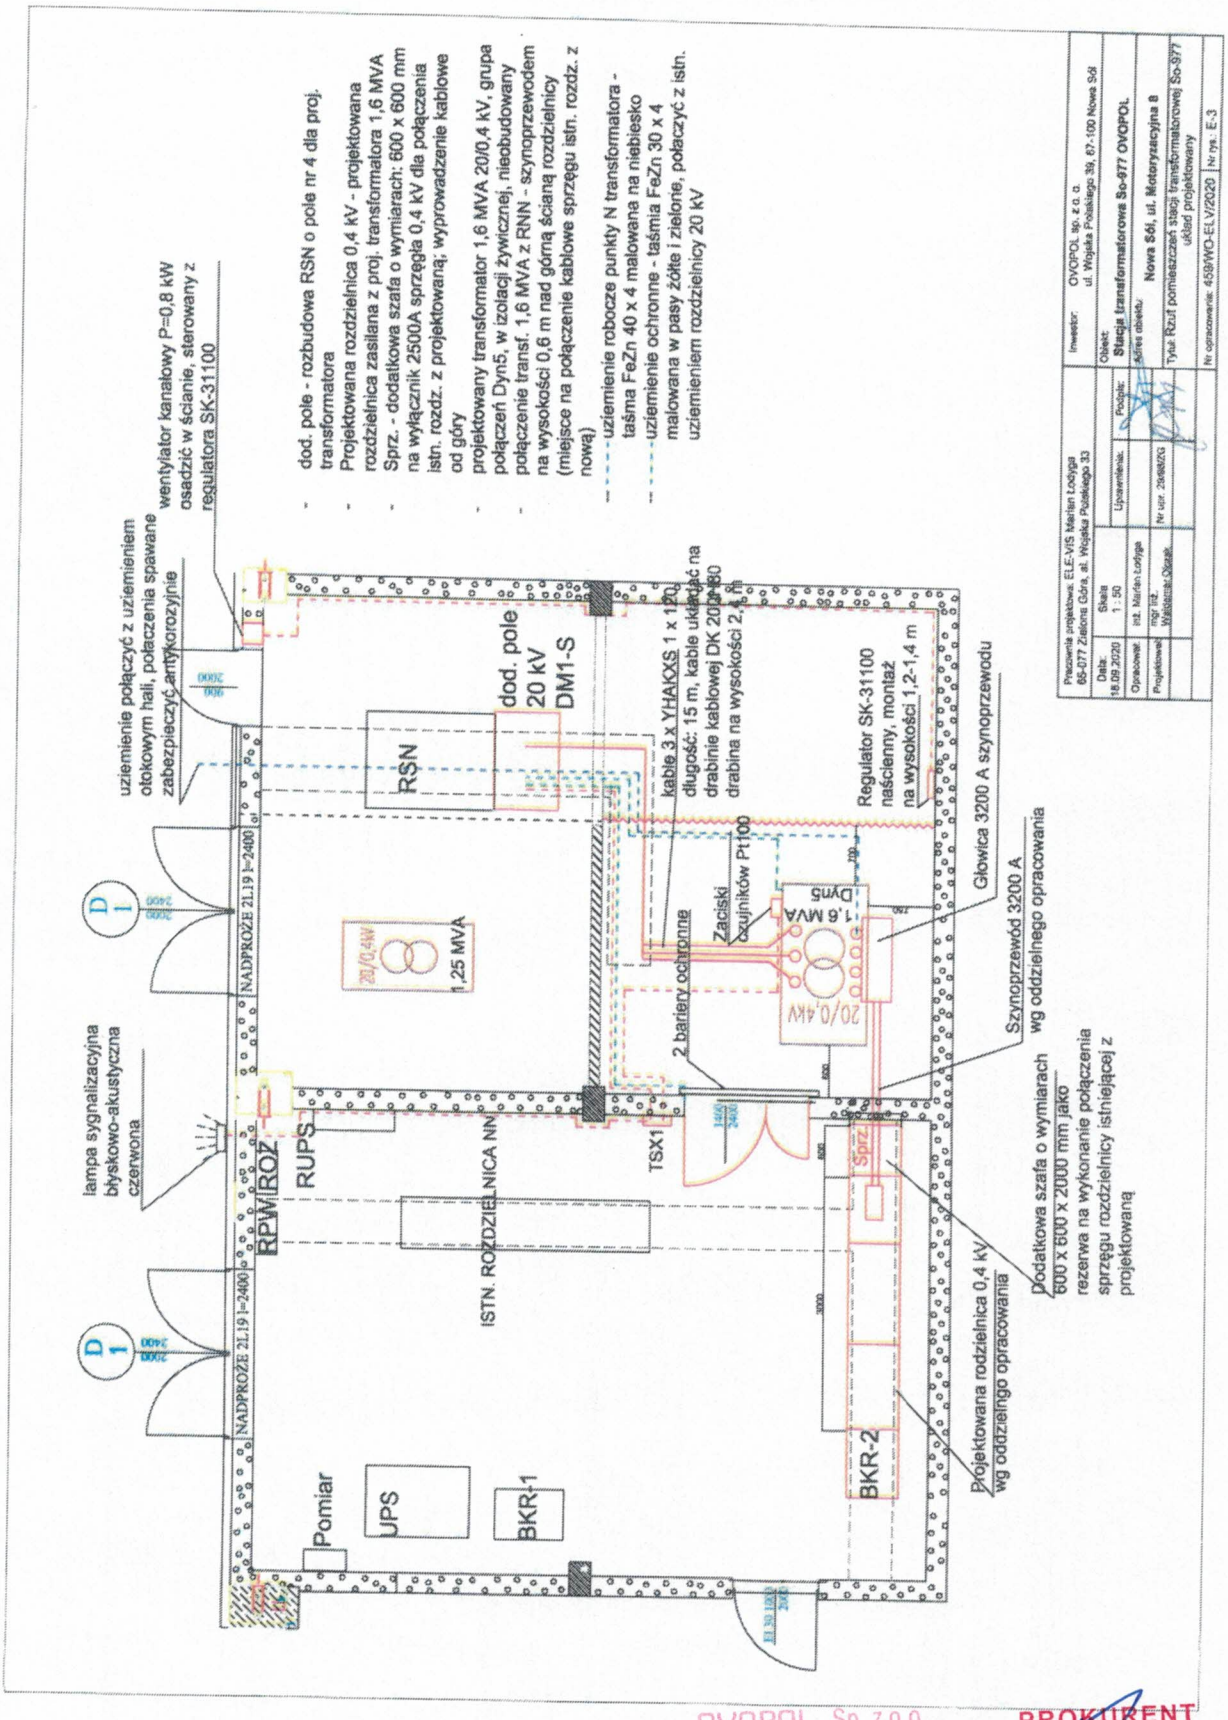

Nowa Sól, 06.11.2020r.
Miejscowość, data

OVOPOL Sp. z o.o.
ul Wojska Polskiego 39
67-100 Nowa Sól
tel 683873251 fax 683872250
NIP 925-0-28-000

PROKURENT
Wioletta Raj

Pieczęć firmowa, pieczęć i podpis osoby upoważnionej